


陟轨动力办公室和洁净间建设 (分包项目)

工程概况:

- 1、工程名称:陟轨动力办公室和洁净间建设
- 2、业主名称:上海中微星望实业有限公司
- 3、工程地点:金港、智锐园6期9号楼二层
- 4、施工面积:办公室区域303平方米,洁净车间328平方米
- 5、施工区域:二层东南侧
- 6、结构形式:钢结构

主要施工内容:

- 1、办公区域:增加隔断划分办公室区域,强弱电改造,增加空调。
- 2、洁净间区域:增加隔断划分洁净间区域,强弱电,10万级洁净、照明、温湿度、防静电等。

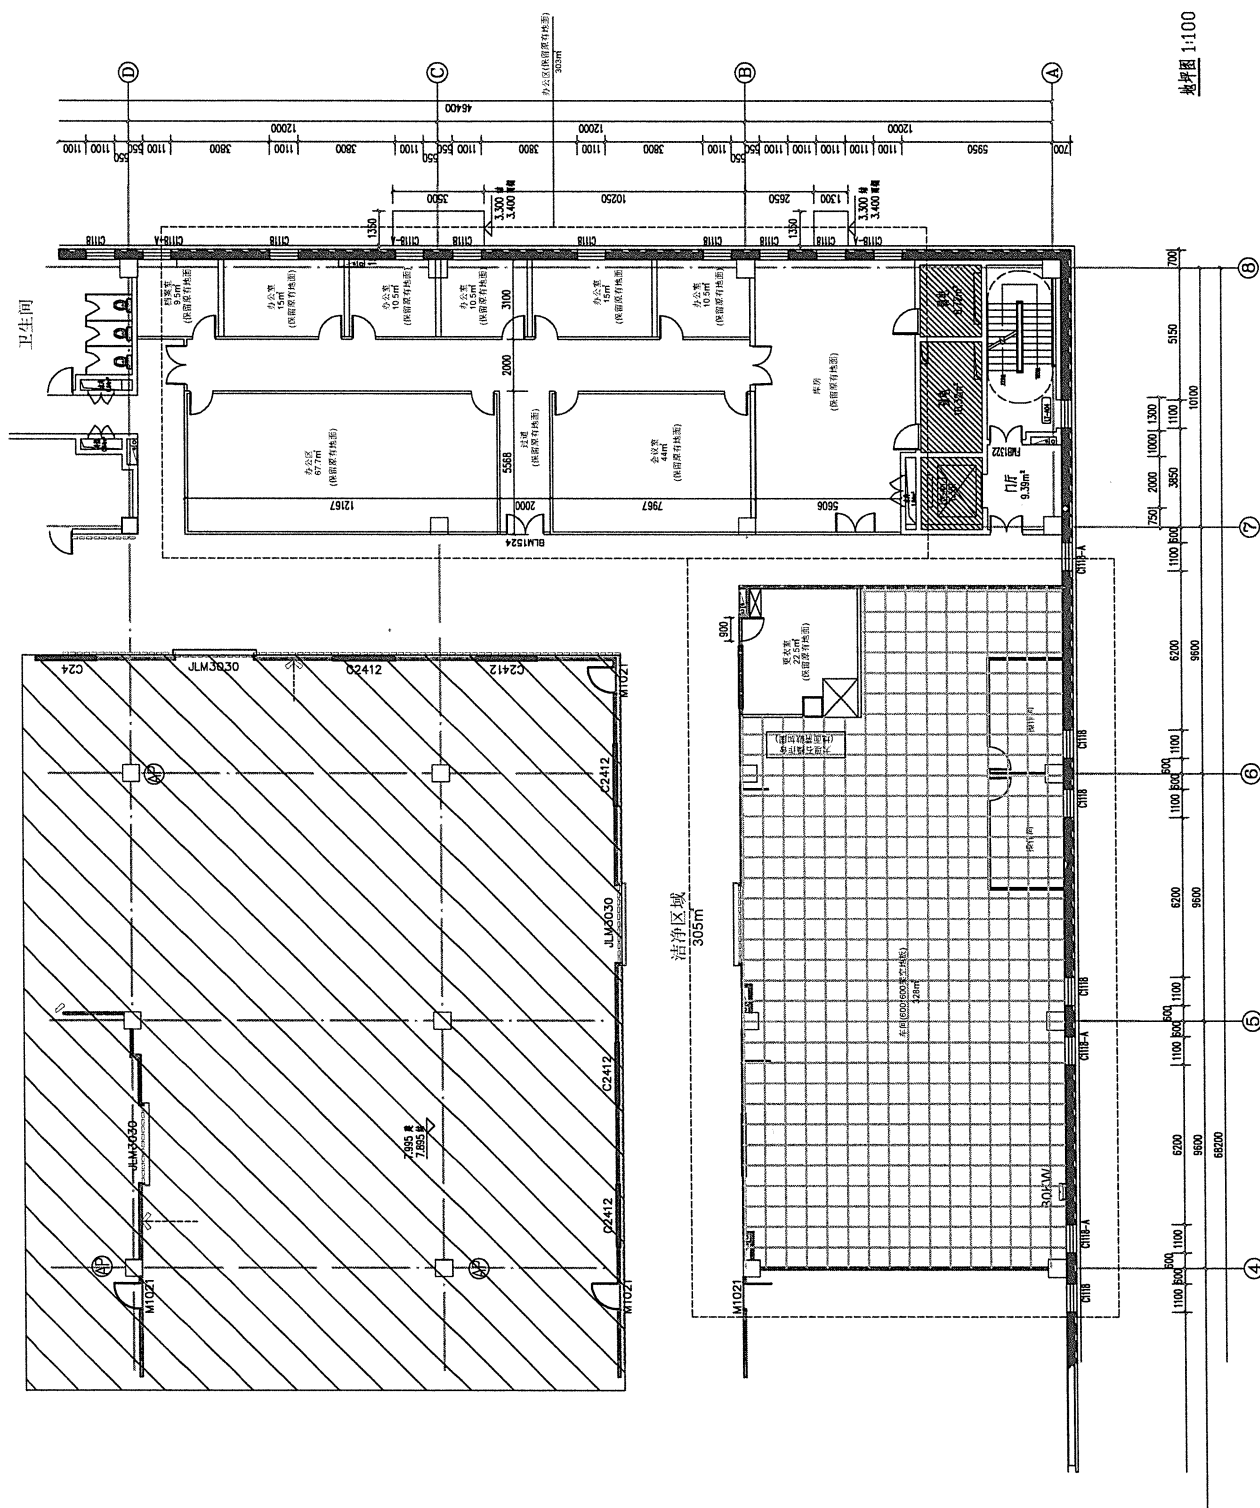


日期	2025年9月	日
比例	1:100	
图名	图-01	
图号	A2	

	金	望	
会理专位	建	筑	
	结	构	
	给排	水	
	暖通		
	电	气	

[illegible]

--	--


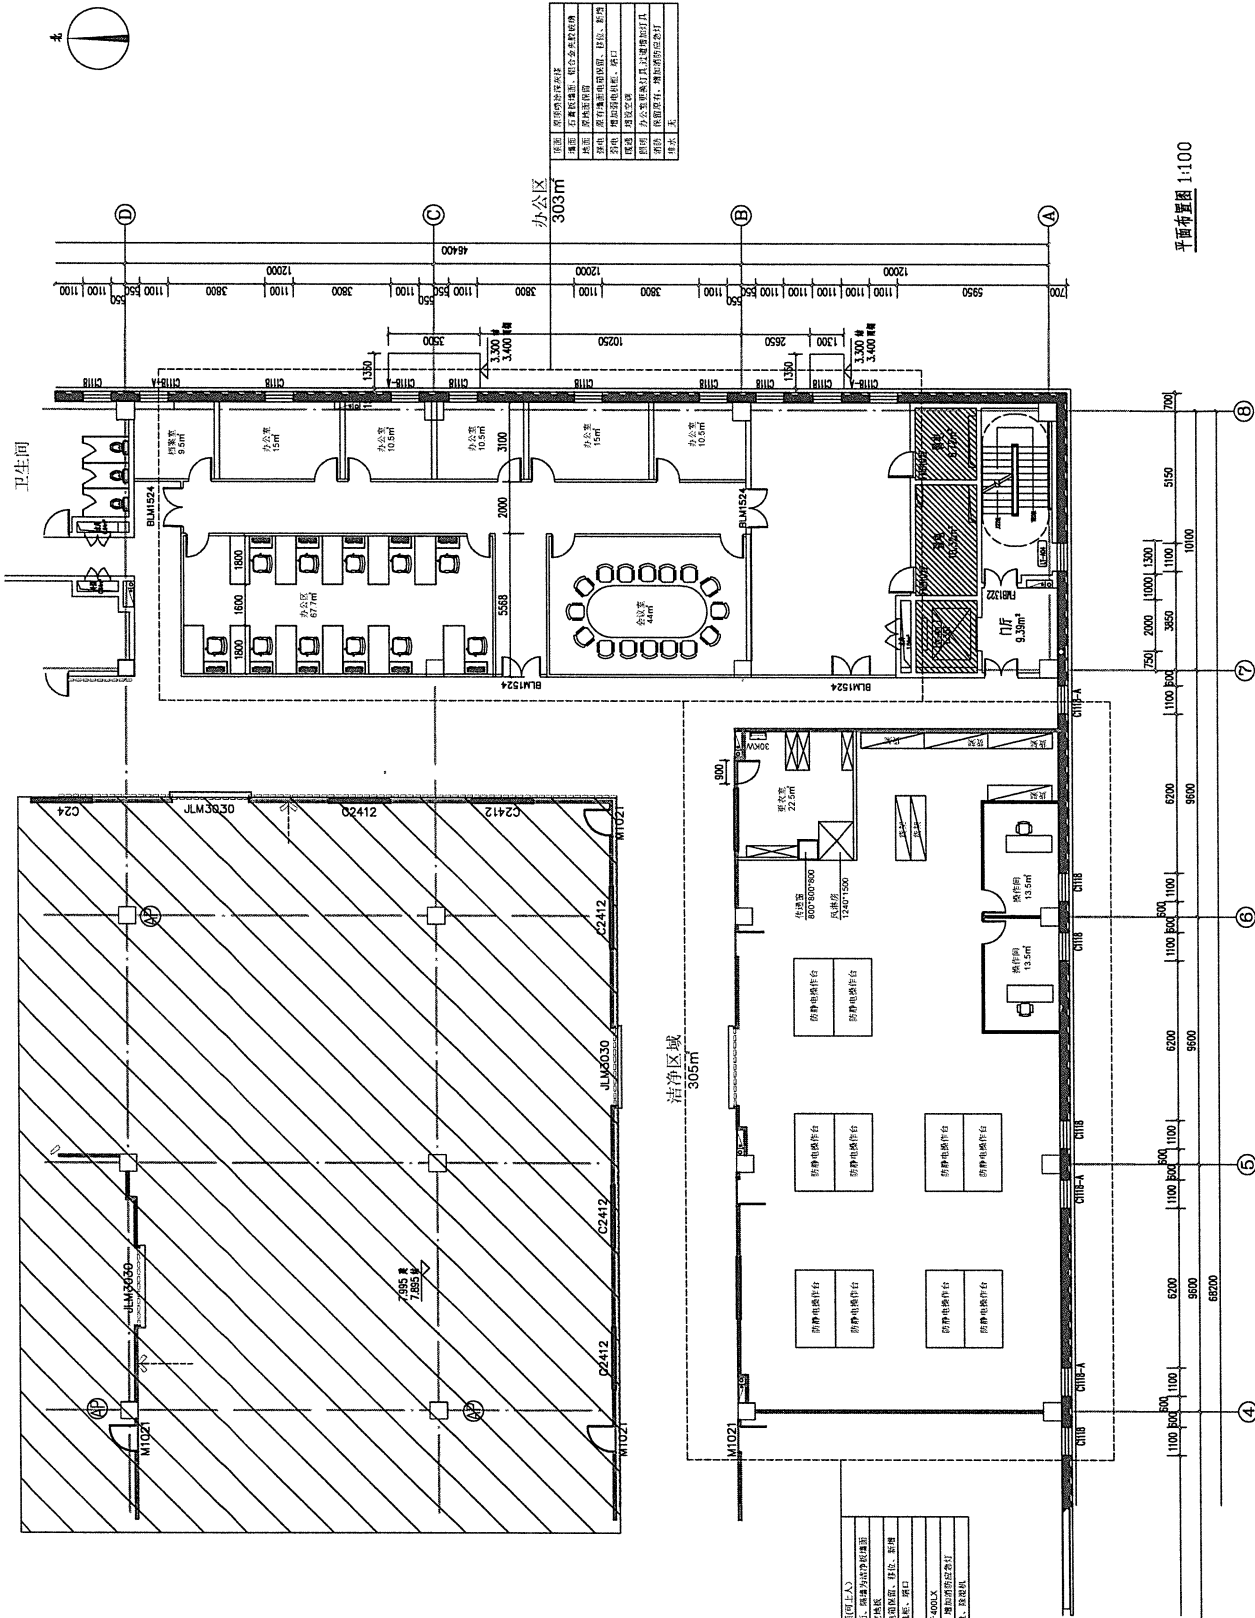

卫生间

办公区

洁净区域

平面图 1:100



日期	2025 年 9 月	日
比例	1:100	
图名	平面图	
图号	A2	

